


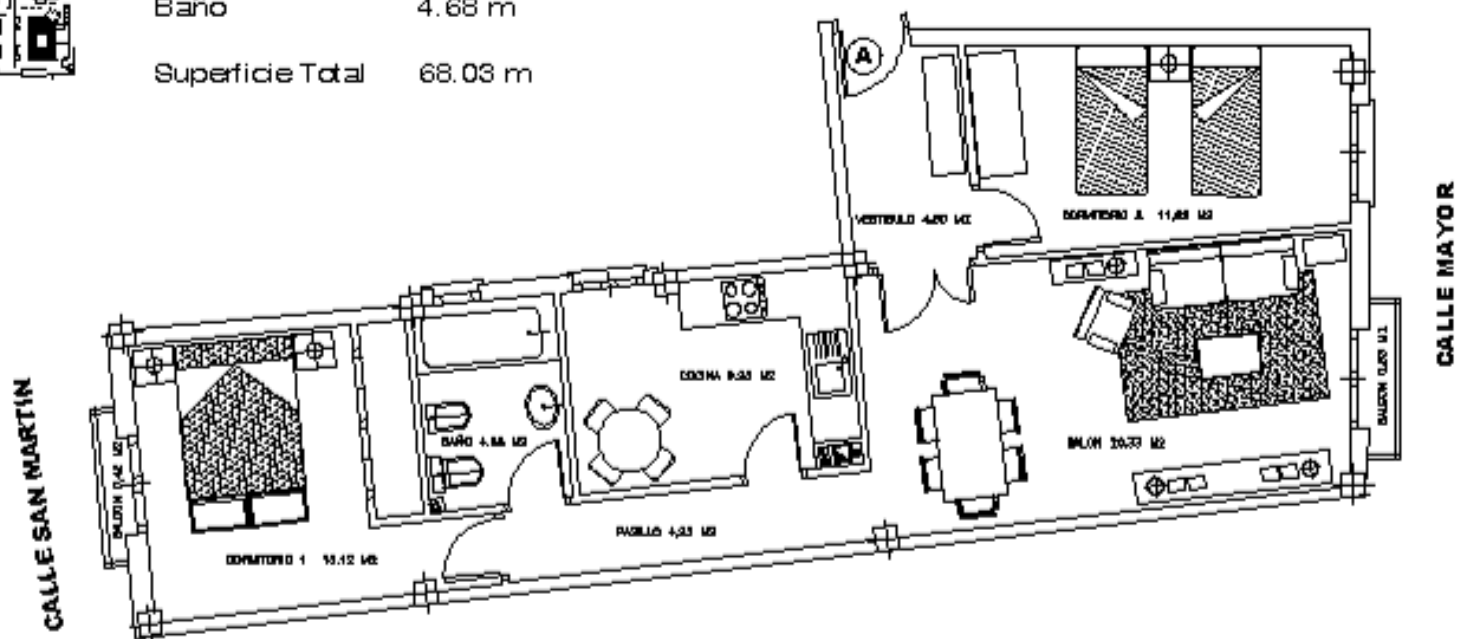

### VIVIENDA TIPO A

Vestibulo	4.60 m
Salon	20.33 m
Cocina	9.25 m
Pasillo	4.23 m
Dormitorio 1	13.12 m
Dormitorio 2	11.82 m
Baño	4.68 m
Superficie Total	68.03 m

Proyecciones Inmobiliarias  
**COMANORTE**



Plano de caracter orientativo que puede sufrir modificaciones durante la ejecucion de las obras. No es un documento contractual