




VIVIENDA TIPO C

Vestibulo	8.66 m
Salon	17.83 m
Cocina	8.57 m
Pasillo	4.47 m
Dormitorio 1	12.28 m
Dormitorio 2	10.32 m
Baño	4.33 m
Superficie Total	66.46 m

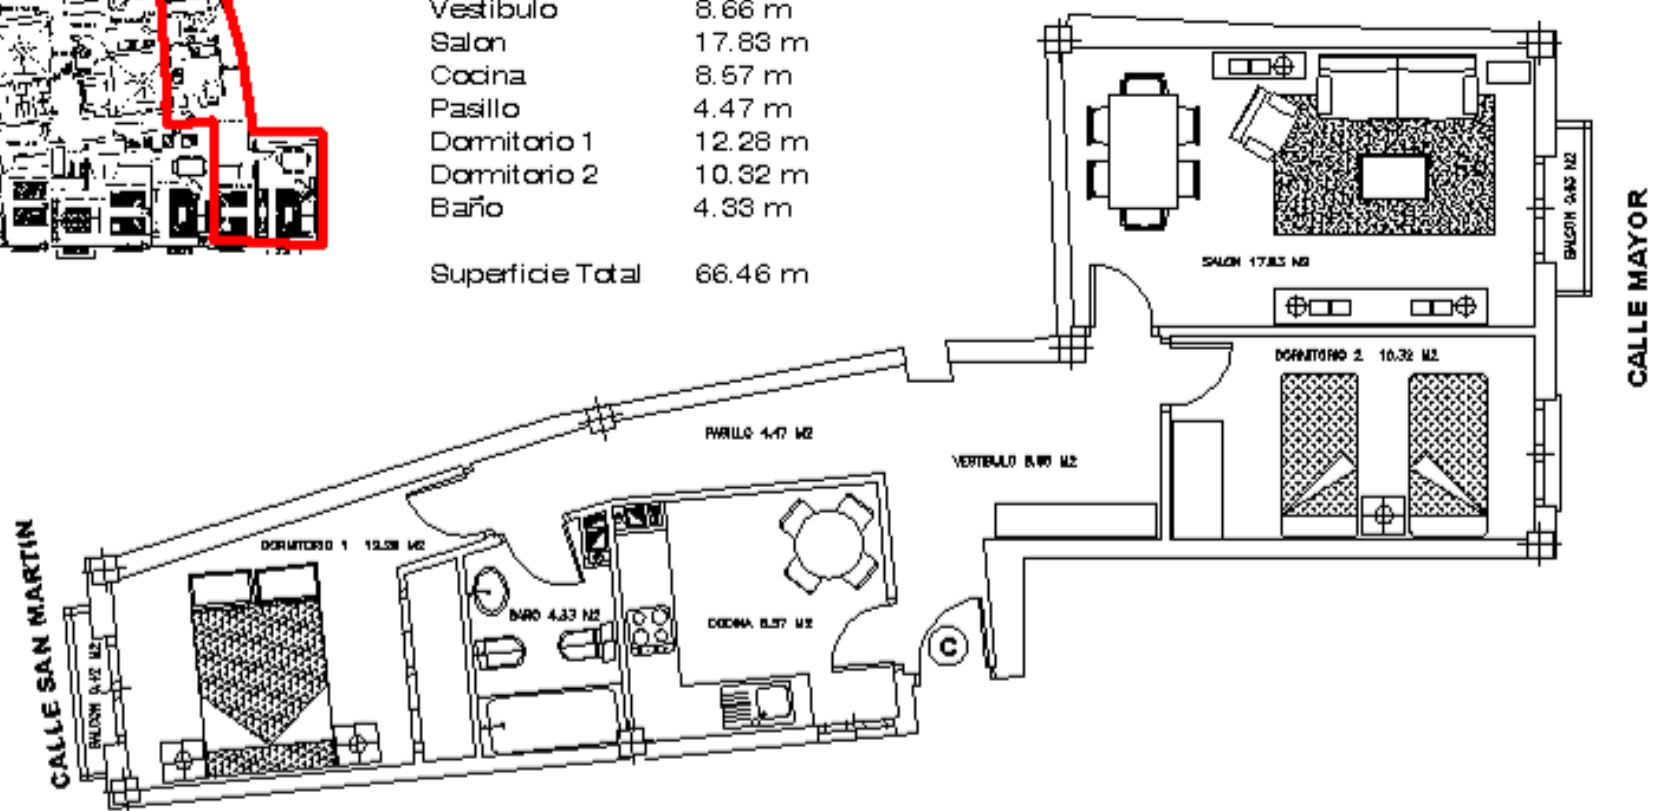

Plano de caracter orientativo que puede sufrir modificaciones durante la ejecucion de las obras. No es un documento contractual